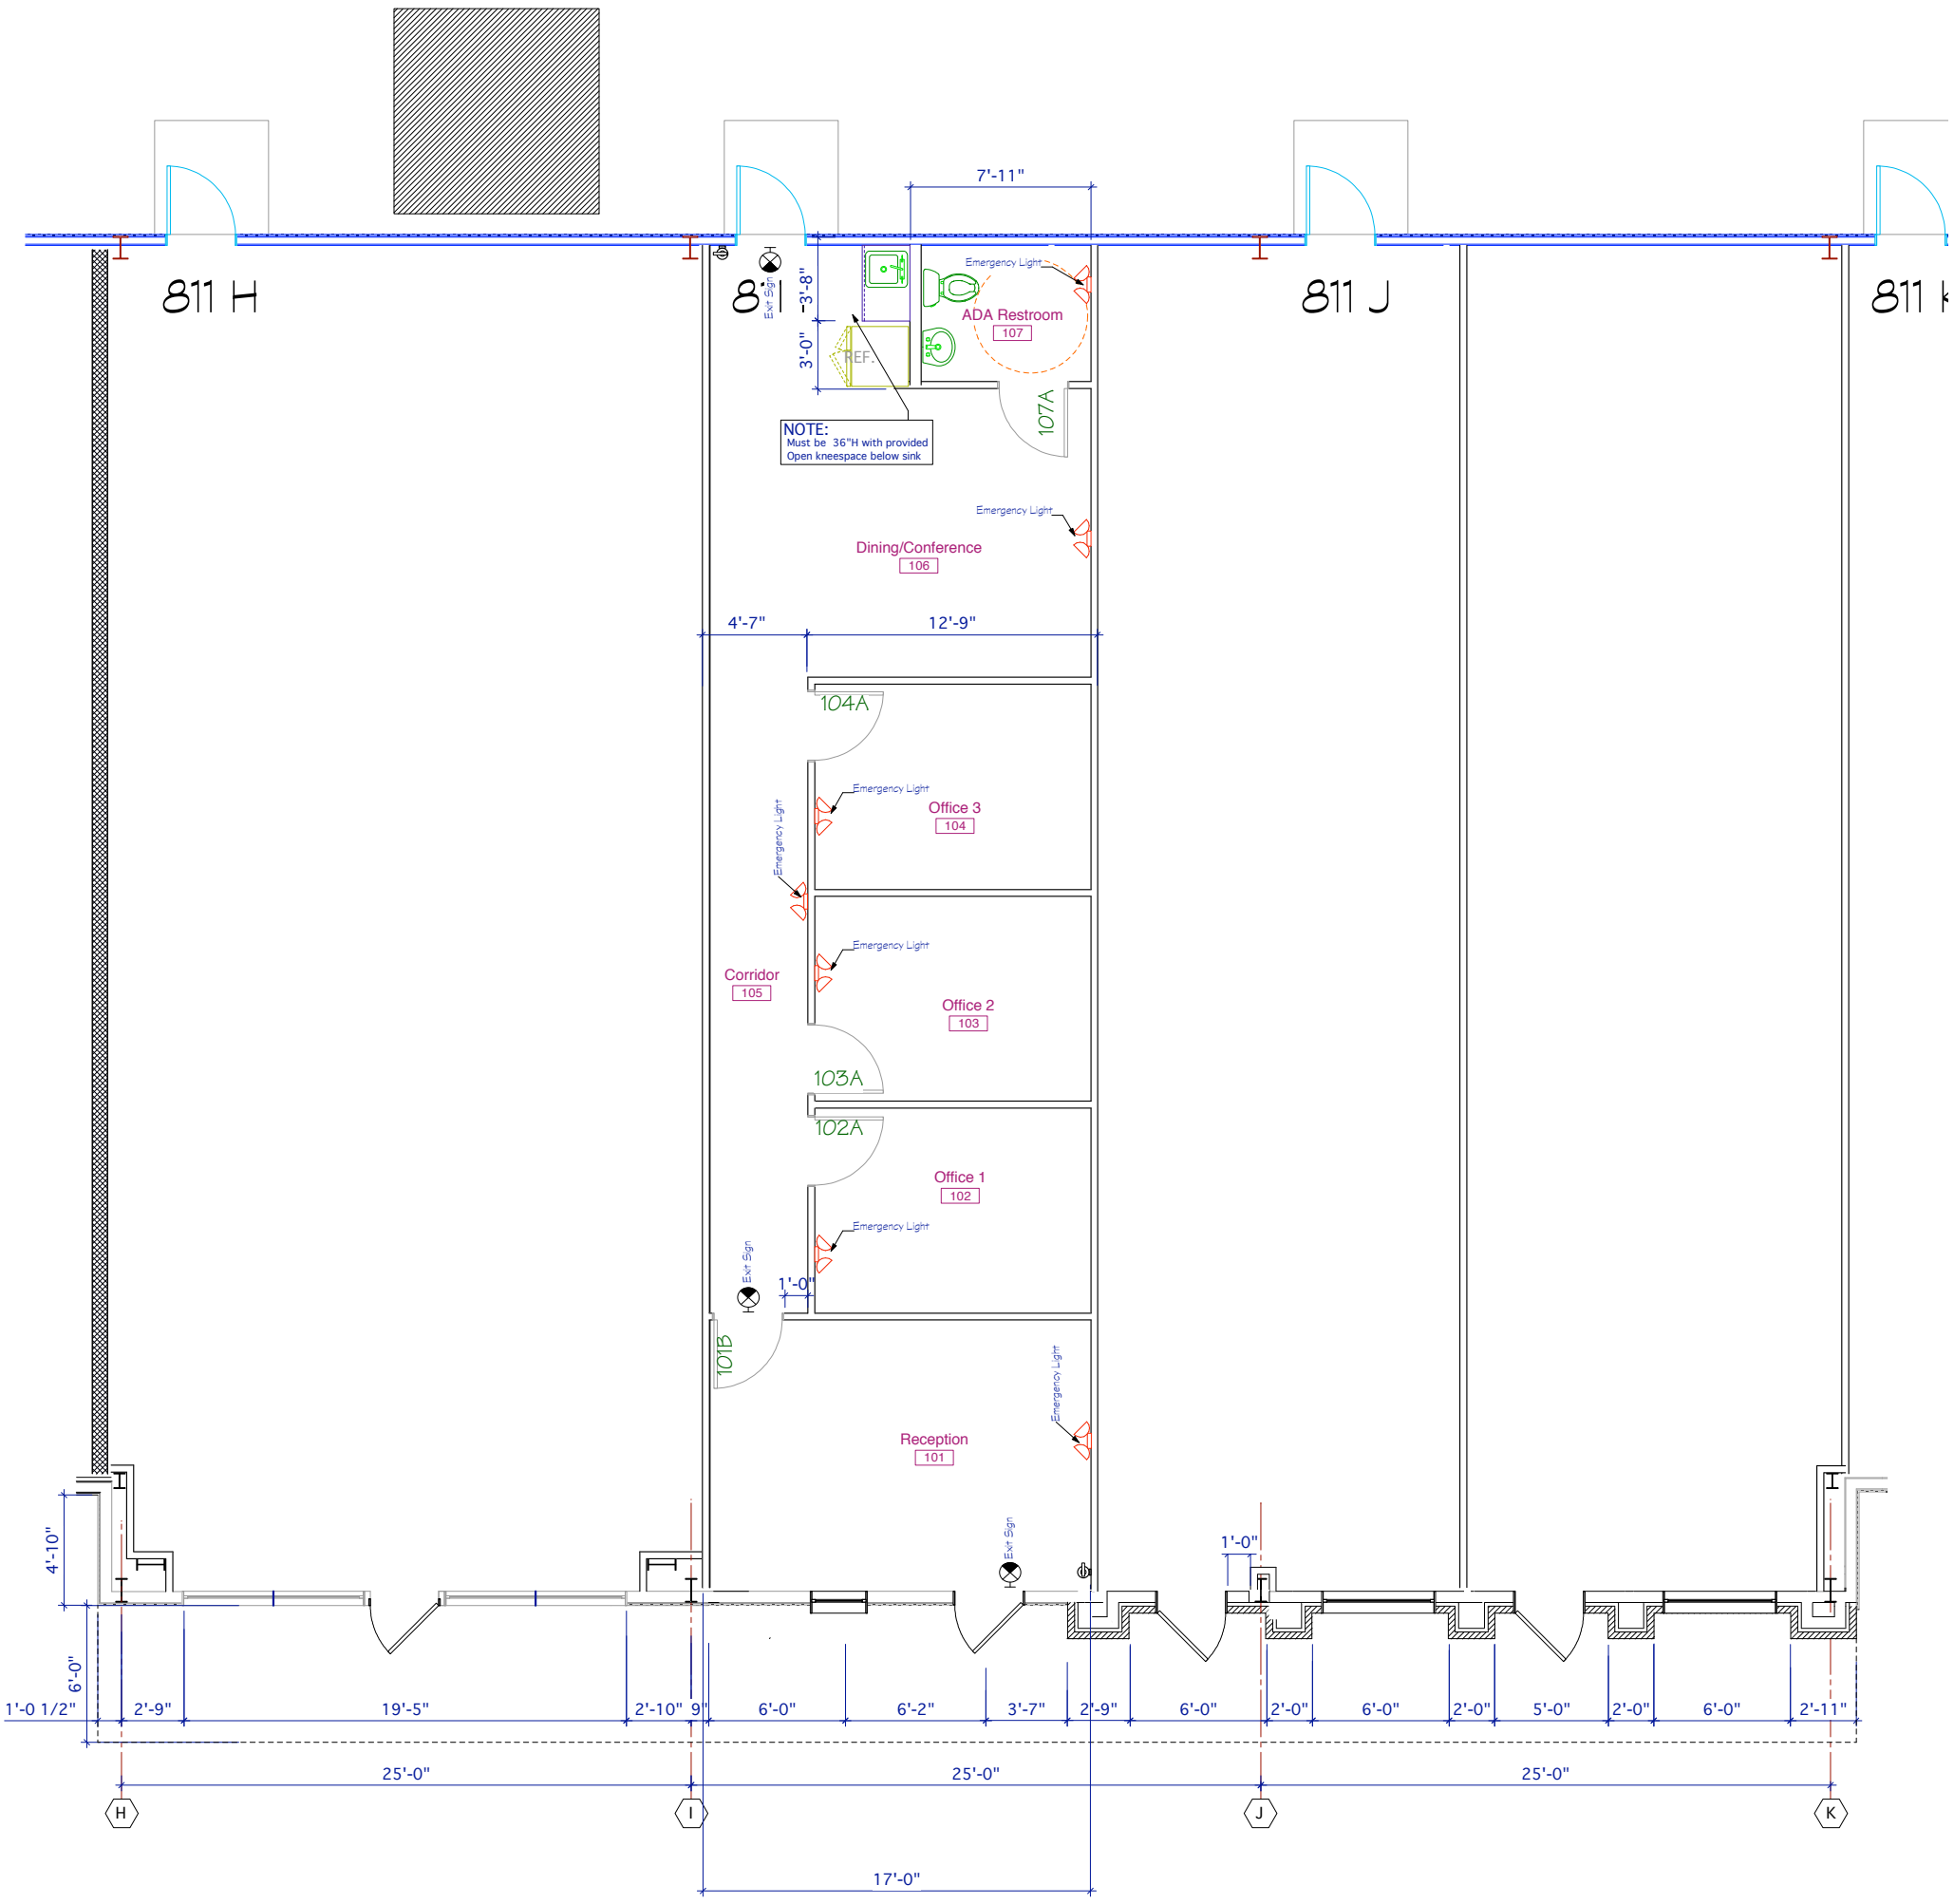
811 H
811 I
811 J
811 K
Ext Sign
7'-11"
3'-8"
3'-0"
REF.
ADA Restroom
107
107A
Emergency Light
NOTE:
Must be 36"H with provided
Open kneespace below sink
Dining/Conference
106
4'-7"
12'-9"
104A
Office 3
104
Corridor
105
Office 2
103
103A
102A
Office 1
102
1'-0"
101B
Reception
101
4'-10"
6'-0"
1'-0 1/2"
2'-9"
19'-5"
2'-10"
9"
6'-0"
6'-2"
3'-7"
2'-9"
6'-0"
2'-0"
6'-0"
2'-0"
5'-0"
2'-0"
6'-0"
2'-11"
25'-0"
25'-0"
25'-0"
17'-0"
H
I
J
K

DJW INSURANCE
1'-4"
3'-6"
5'-9"
7'-3"
17'-10"